


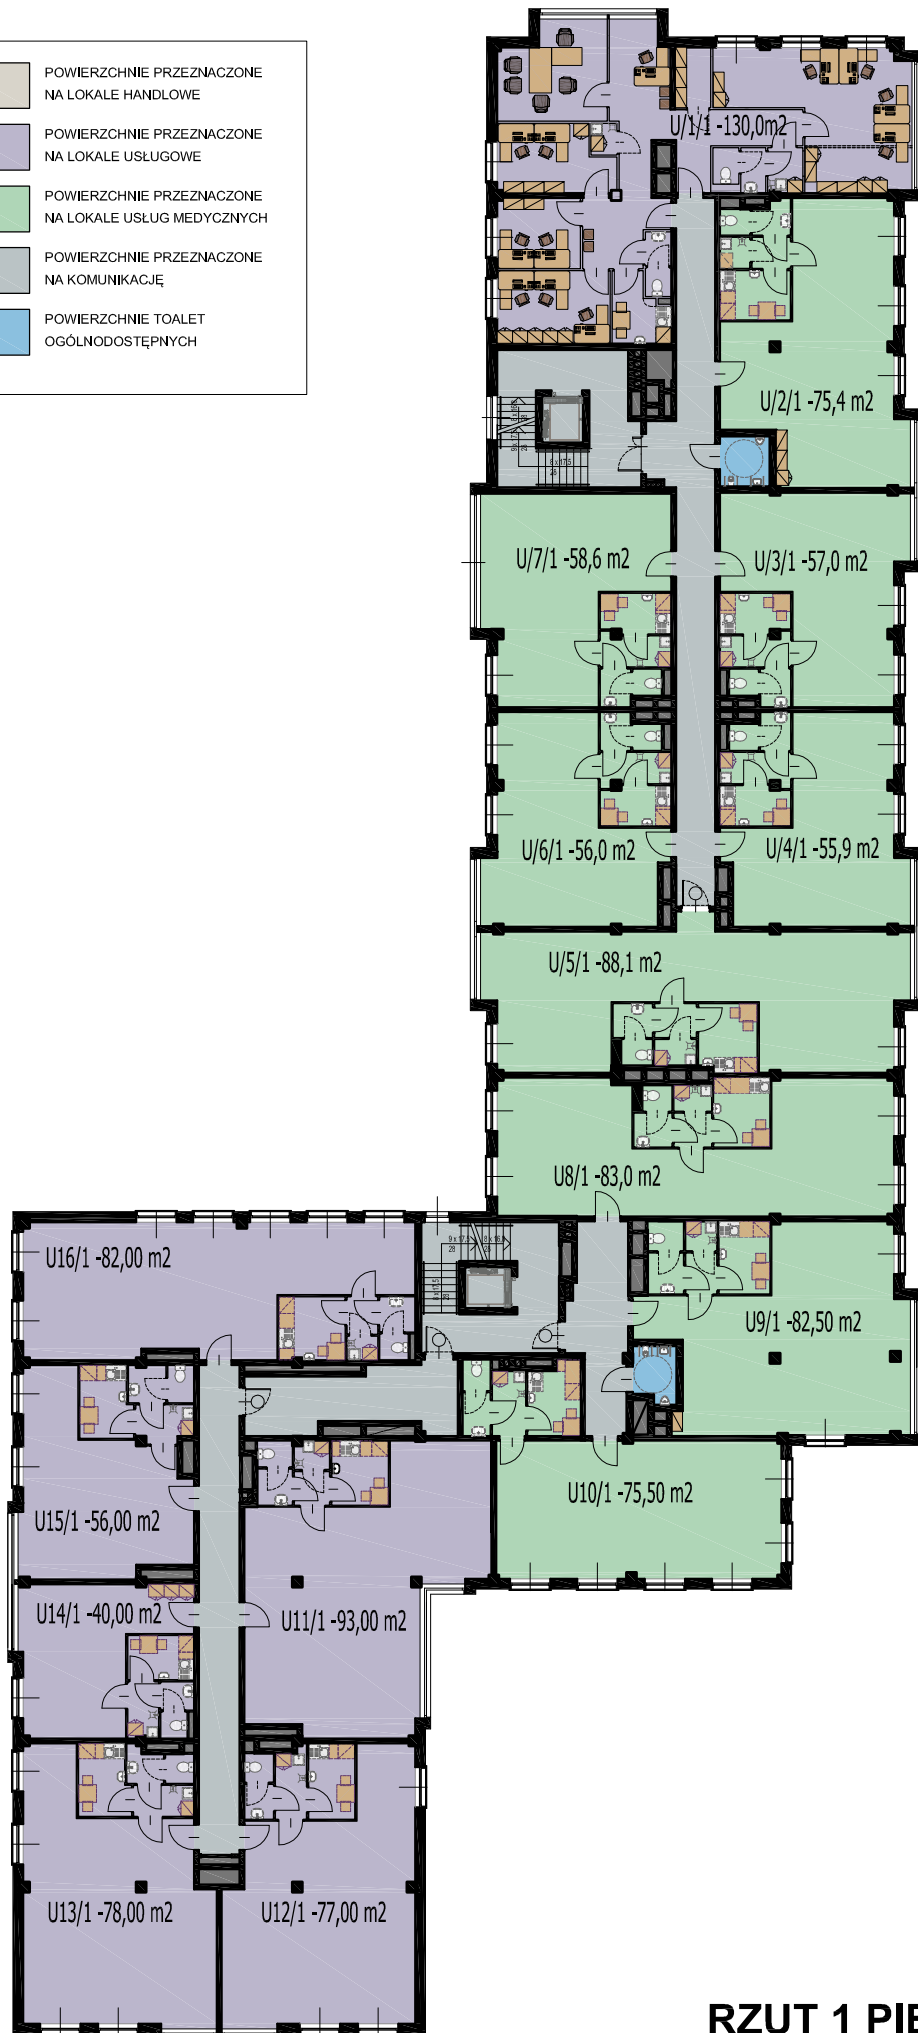
	POWIERZCHNIE PRZEZNACZONE NA LOKALE HANDLOWE
	POWIERZCHNIE PRZEZNACZONE NA LOKALE USLUGOWE
	POWIERZCHNIE PRZEZNACZONE NA LOKALE USLUG MEDYCZNYCH
	POWIERZCHNIE PRZEZNACZONE NA KOMUNIKACJE
	POWIERZCHNIE TOALET OGÓLNODOSTĘPNYCH



RZUT 1 PIĘTRA