

LOKAL USŁUGOWY W BUDYNKU PRZY UL. BALONOWEJ 18 WE WROCŁAWIU

KLATKA: B


LOKAL: B/0/4

PARTER

PROJEKTOWANA POW. UŻYTKOWA:
89,81m²


POWIERZCHNIA DODATKOWA:
Taras

POMIAR POWYKONAWCZY:

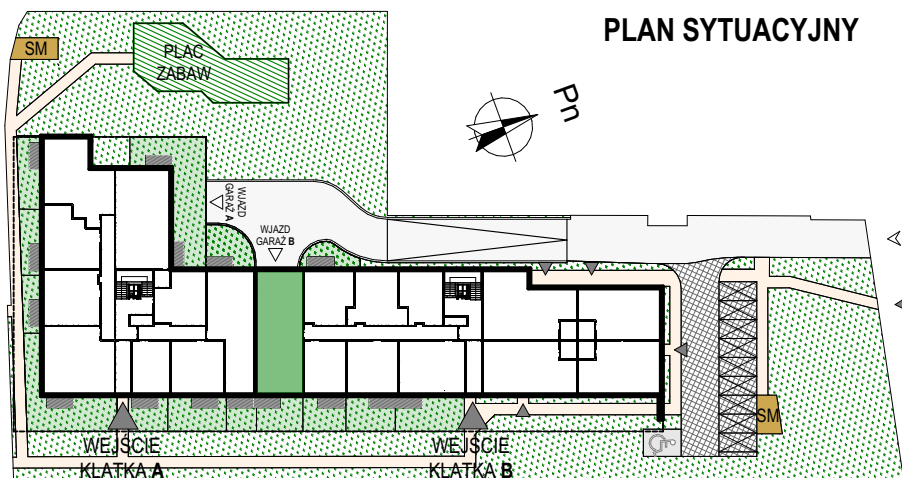

Lokal	Nr	Nazwa pomieszczenia	Powierzchnia
B_0_4			
	B/0/4/1	Biuro 1	35,09
	B/0/4/2	Sanitariat	5,54
	B/0/4/3	Biuro 2	12,34
	B/0/4/4	Biuro 3	17,13
	B/0/4/5	Biuro 4	13,35
	B/0/4/6	Magazynek	2,96
	B/0/4/7	Sanitariat	3,40
			89,81 m ²

UL. BALONOWA

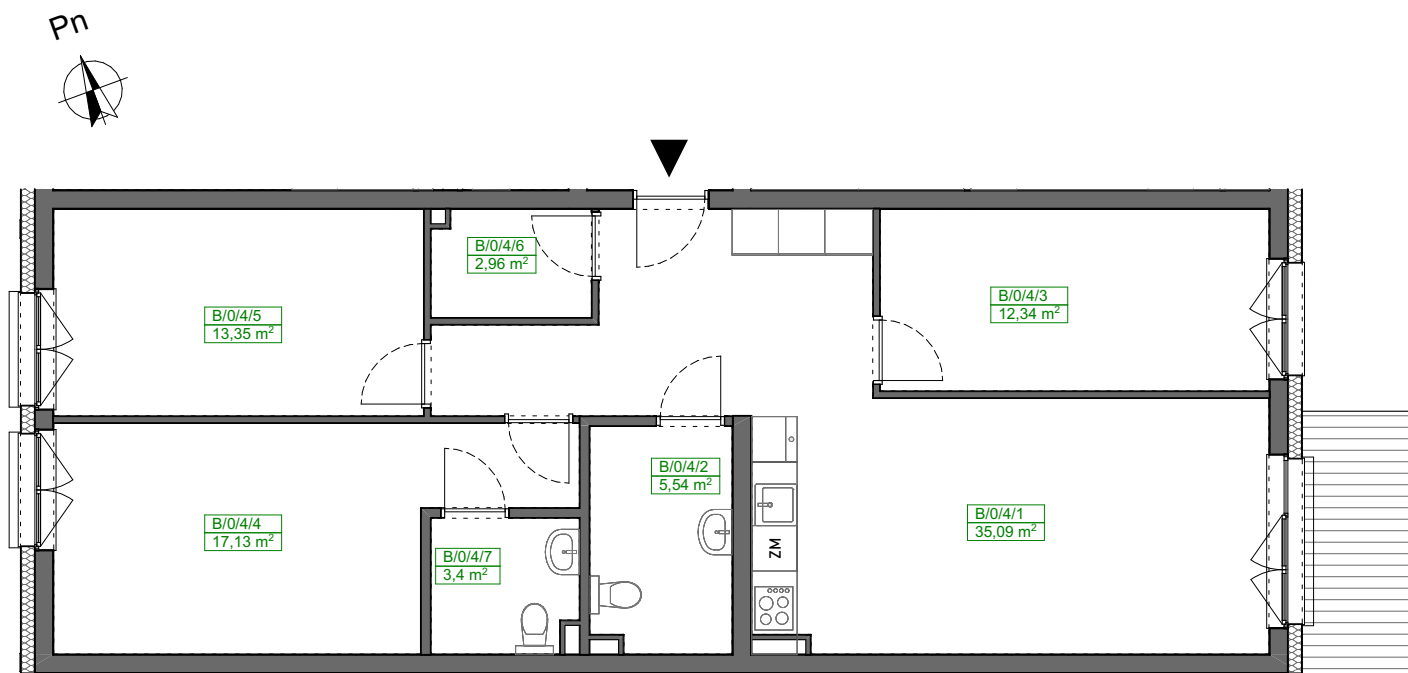

KUPUJĄCY:

SPRZEDAJĄCY:

PRZEDSIĘBIORSTWO BUDOWNICTWA OGÓLNEGO

DACH BUD
Spółka z o.o.

ZAŁĄCZONA METRYCZKA PRZEDSTAWIA PROJEKTOWANĄ POWIERZCHNIĘ LOKALU
WERSJA POGLĄDOWA SPORZĄDZONA NA PODSTAWIE PROJEKTU BUDOWLANEGO

Dział sprzedaży: ul. Komandorska 53H, 53-342 Wrocław, tel. (71) 367 68 11,
e-mail: marketing@dachbud.com.pl, www.dachbud.com.pl