


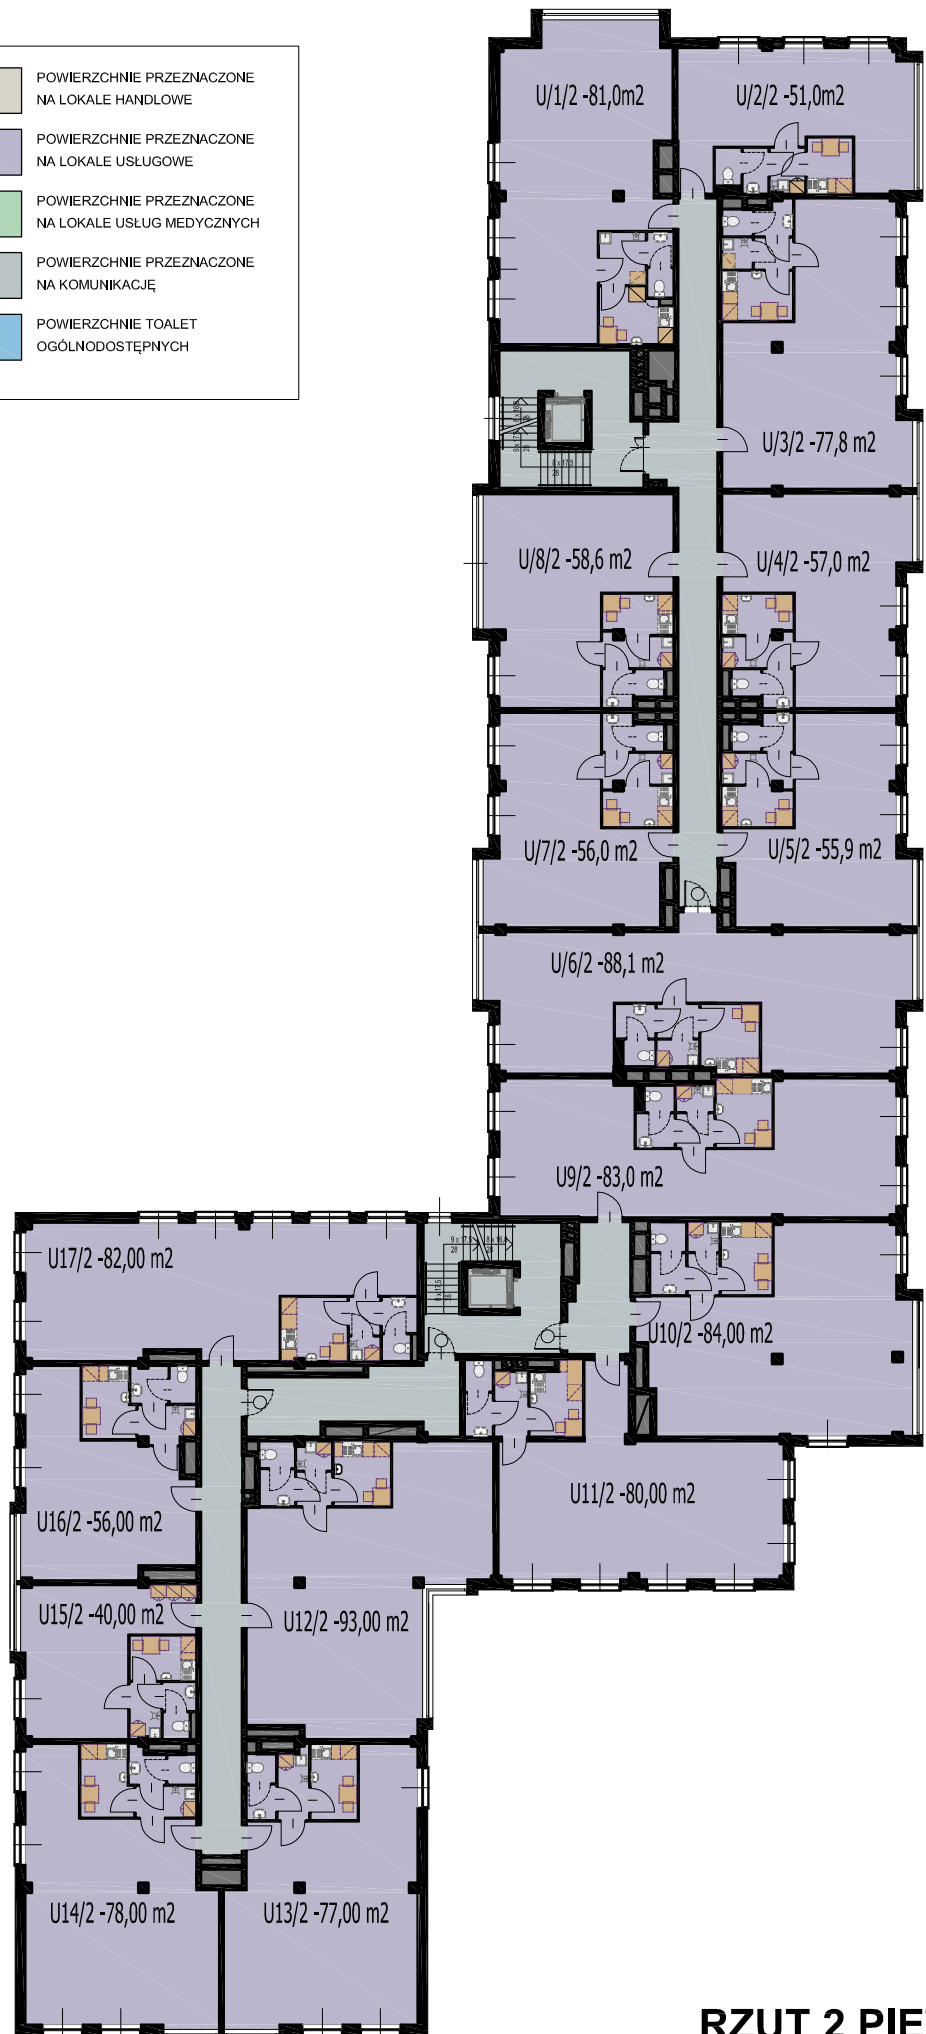


| | |
|---|---|
|  | POWIERZCHNIE PRZEZNACZONE NA LOKALE HANDLOWE |
|  | POWIERZCHNIE PRZEZNACZONE NA LOKALE USLUGOWE |
|  | POWIERZCHNIE PRZEZNACZONE NA LOKALE USLUG MEDYCZNYCH |
|  | POWIERZCHNIE PRZEZNACZONE NA KOMUNIKACJĘ |
|  | POWIERZCHNIE TOALET OGÓLNODOSTĘPNYCH |



RZUT 2 PIĘTRA