


LOKAL MIESZKALNY W BUDYNKU PRZY UL.KMINKOWEJ 41
WE WROCŁAWIU


BUDYNEK: **B8** LOKAL: **B8/1/0** PARTER

PROJEKTOWANA POW. UŻYTKOWA:
75,60m²+GARAŻ 29,63m²

POMIAR POWYKONAWCZY:

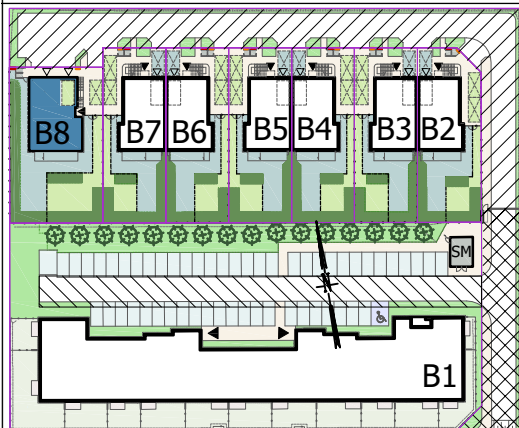

PLAN SYTUACYJNY

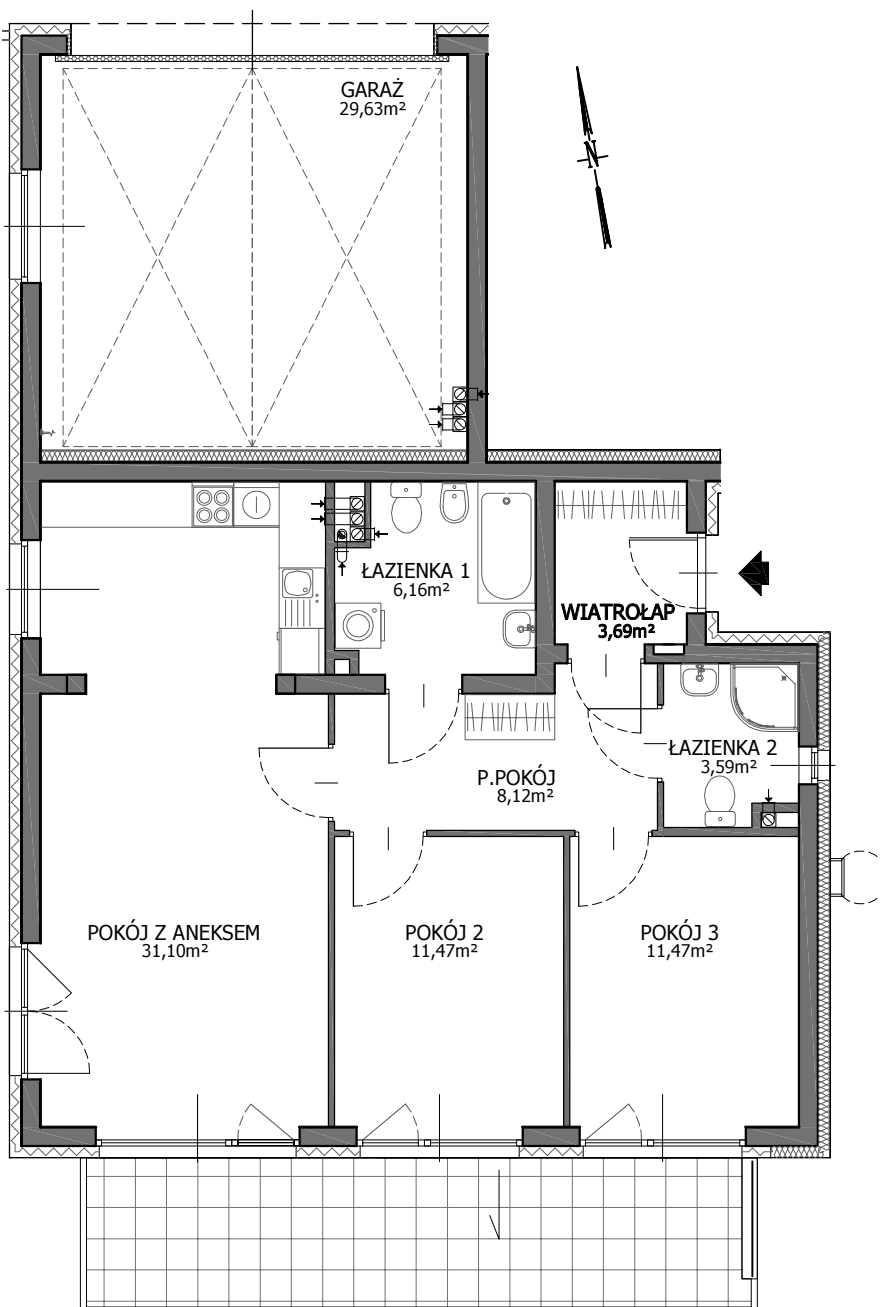

KUPUJĄCY:

SPRZEDAJĄCY:

PRZEDSIĘBIORSTWO BUDOWNICTWA OGÓLNEGO

DACH BUD[®]
Spółka z o.o.

ZAŁĄCZONA METRYCZKA PRZEDSTAWIA PROJEKTOWANĄ POWIERZCHNIĘ LOKALU
WERSJA POGLĄDOWA SPORZĄDZONA NA PODSTAWIE PROJEKTU BUDOWLANEGO

Dział Sprzedaży : ul. Komandorska 53H, 53-342 Wrocław, tel.(71)367 68 11,
e-mail:marketing@dachbud.com.pl, www.dachbud.com.pl

PLAN SYTUACYJNY DLA LOKALU MIESZKALNEGO W BUDYNKU PRZY UL.KMINKOWEJ 41
WE WROCŁAWIU



BUDYNEK : **B8**

LOKAL : **B8/1/0**

PARTER

PROJEKTOWANA POW. UŻYTKOWA:
75,60m²+GARAŻ 29,63m²

POMIAR POWYKONAWCZY:

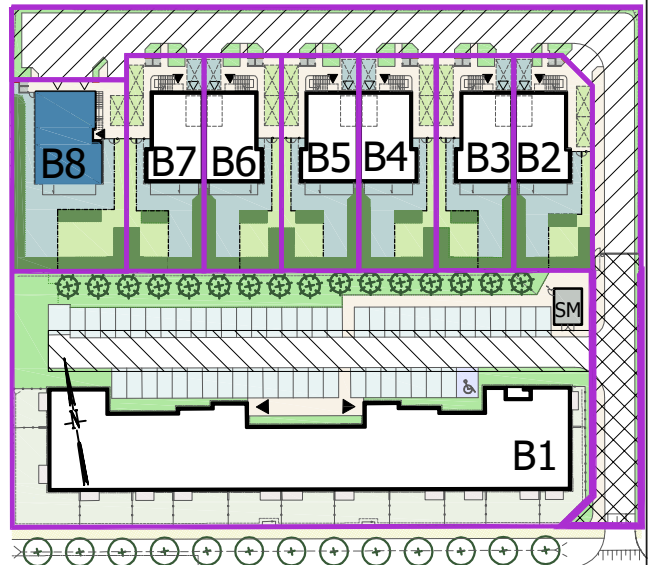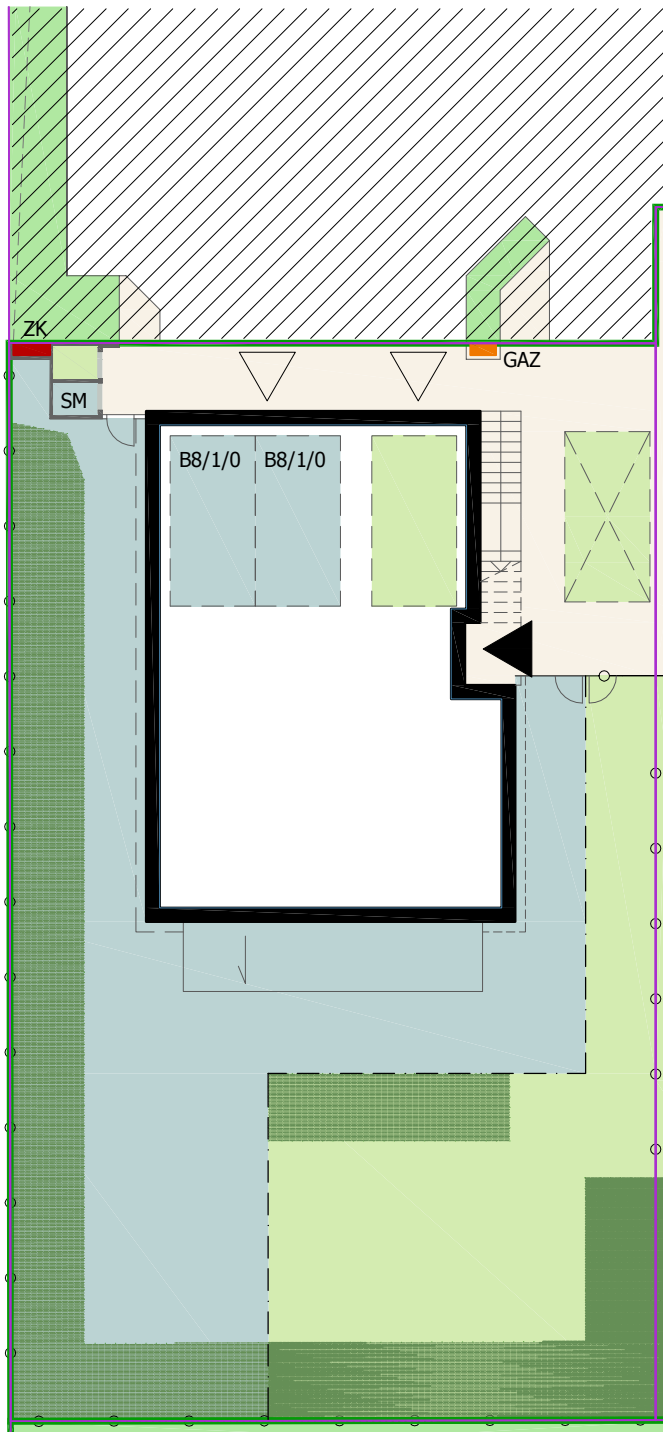

PLAN SYTUACYJNY

-  GRANICA DZIAŁKI
-  CZĘŚĆ WSPÓLNA
-  CZĘŚĆ PRZYNALEŻNA DO PARTERU- TEREN DO SAMODZIELNEGO ZAGOSPODAROWANIA
-  CZĘŚĆ PRZYNALEŻNA DO PIĘTRA- TEREN DO SAMODZIELNEGO ZAGOSPODAROWANIA
-  STREFA NASADZEŃ ZIELENIĄ WYSOKĄ
-  DROGA DO WSPÓLNEGO UŻYTKOWANIA PRZEZ MIESZKAŃCÓW BUDYNKU WIELORODZINNEGO B1
-  DROGA DO WSPÓLNEGO UŻYTKOWANIA PRZEZ MIESZKAŃCÓW DOMÓW JEDNORODZINNYCH B2,B3,B4,B5,B6,B7,B8
-  DROGA DO WSPÓLNEGO UŻYTKOWANIA PRZEZ MIESZKAŃCÓW BUD. WIELODZINNEGO B1 I BUD.JEDNORODZINNYCH B2,B3,B4,B5,B6,B7,B8

KUPUJĄCY:

SPRZEDAJĄCY:

PRZEDSIĘBIORSTWO BUDOWNICTWA OGÓLNEGO

DACH BUD[®]
Spółka z o.o.

PLAN SYTUACYJNY

WERSJA POGLĄDOWA SPORZĄDZONA NA PODSTAWIE PROJEKTU BUDOWLANEGO

Dział Sprzedaży : ul. Komandorska 53H, 53-342 Wrocław, tel.(71)367 68 11,
e-mail:marketing@dachbud.com.pl, www.dachbud.com.pl