

LOKAL MIESZKALNY NR ...
W BUDYNKU PRZY UL. ROGOWSKIEJ WE WROCŁAWIU




PIĘTRO: PARTER

M2A/0/10

PROJEKTOWANA POW. UŻYTKOWA:
40,09m²

MIESZKANIE 2 POKOJOWE Z ANEKSEM

POMIAR POWYKONAWCZY:

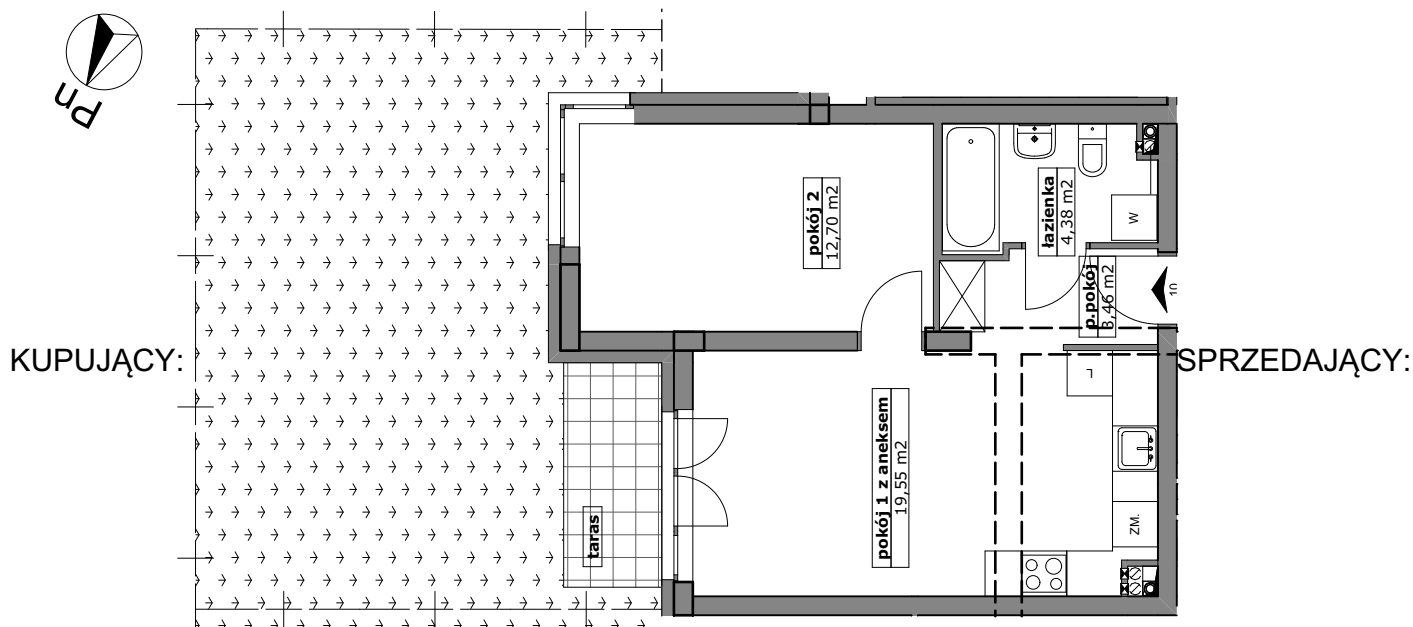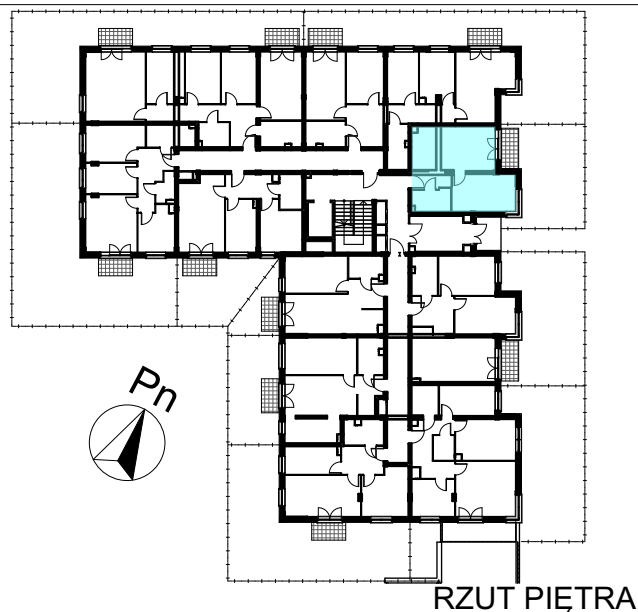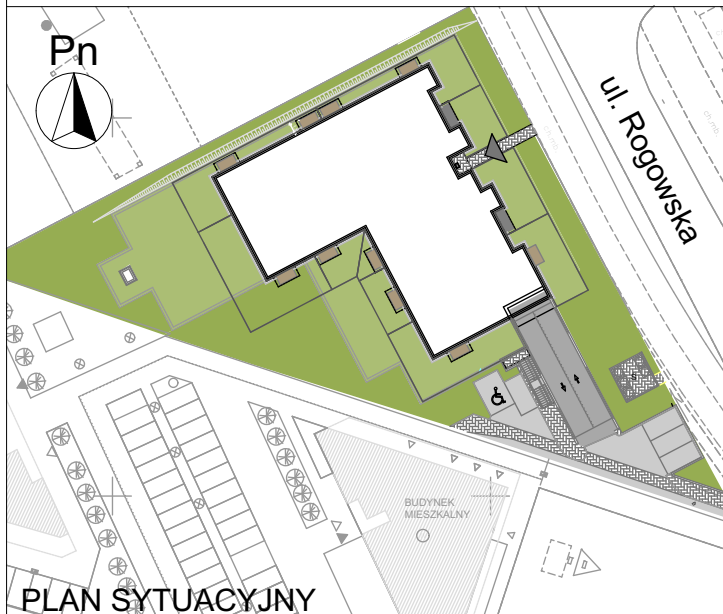

PRZEDSIĘBIORSTWO BUDOWNICTWA OGÓLNEGO

DACH BUD[®]
Spółka z o.o.

ZAŁĄCZONA METRYCZKA PRZEDSTAWIA PROJEKTOWANĄ POWIERZCHNIĘ LOKALU
WERSJA POGLĄDOWA SPORZĄDZONA NA PODSTAWIE PROJEKTU BUDOWLANEGO

Dział Sprzedaży: ul. Komandorska 53H, 53-342 Wrocław, tel. (71) 367 68 11,
e-mail: marketing@dachbud.com.pl, www.dachbud.com.pl