

LOKAL MIESZKALNY NR ...  
W BUDYNKU PRZY UL. ROGOWSKIEJ WE WROCŁAWIU

PIĘTRO:

PARTER


**M2K/0/3**

PROJEKTOWANA POW. UŻYTKOWA:


**47,51m<sup>2</sup>**

MIESZKANIE 2 POKOJOWE Z KUCHNIĄ


POMIAR POWYKONAWCZY:

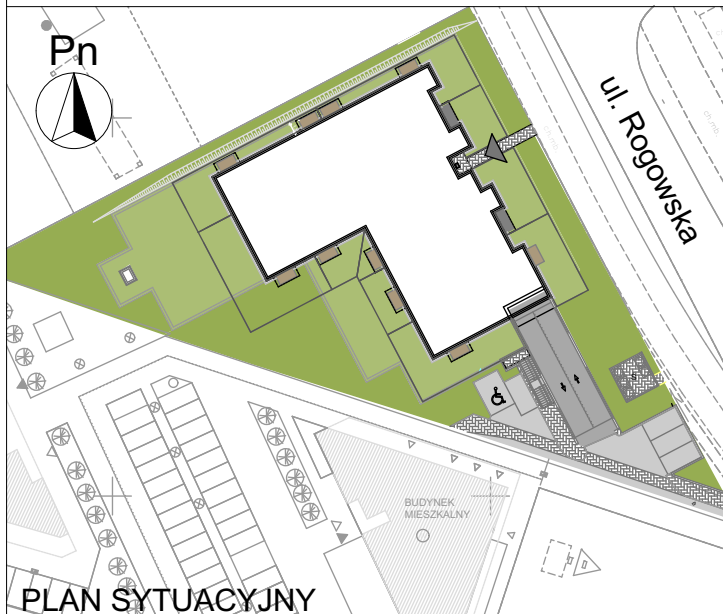

PLAN SYTUACYJNY

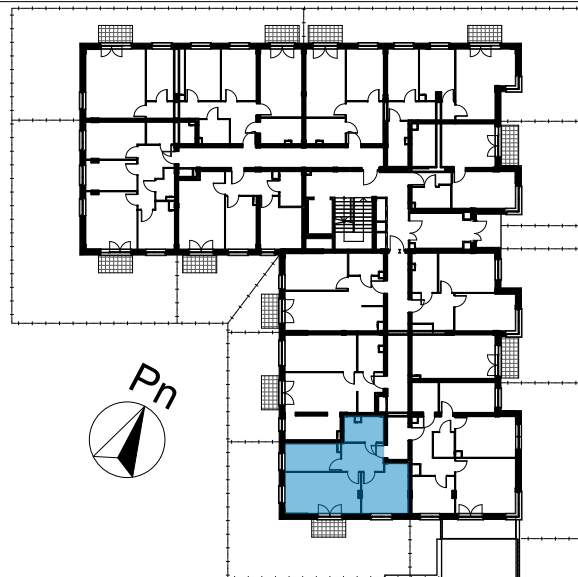

RZUT PIĘTRA

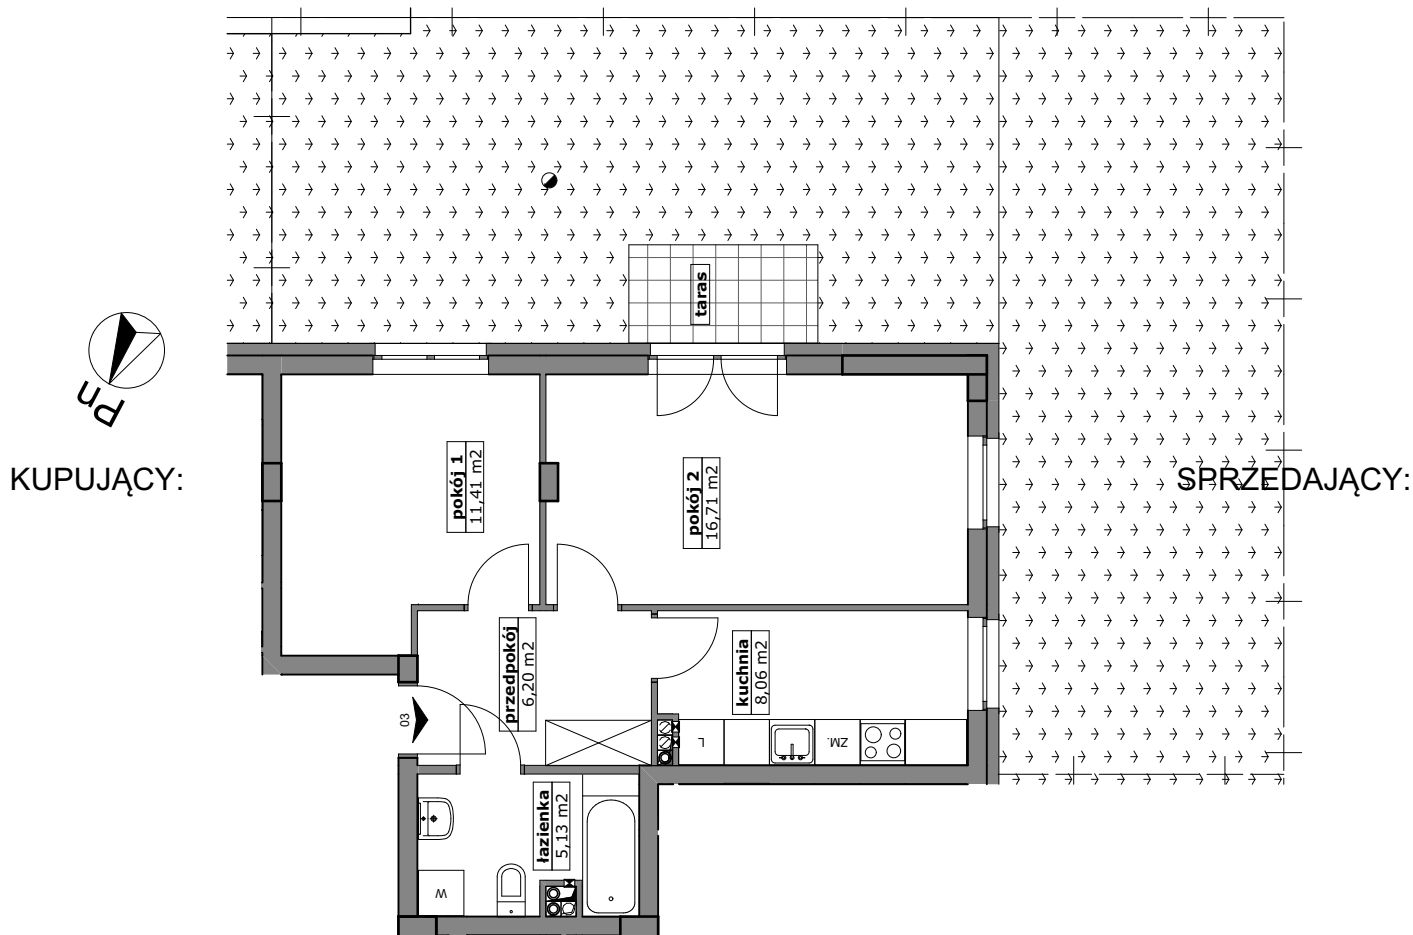

PRZEDSIĘBIORSTWO BUDOWNICTWA OGÓLNEGO

**DACH BUD**<sup>®</sup>  
Spółka z o.o.

ZAŁĄCZONA METRYCZKA PRZEDSTAWIA PROJEKTOWANĄ POWIERZCHNIĘ LOKALU  
WERSJA POGLĄDOWA SPORZĄDZONA NA PODSTAWIE PROJEKTU BUDOWLANEGO

Dział Sprzedaży: ul. Komandorska 53H, 53-342 Wrocław, tel. (71) 367 68 11,  
e-mail: marketing@dachbud.com.pl, www.dachbud.com.pl