

LOKAL MIESZKALNY NR ...  
W BUDYNKU PRZY UL. ROGOWSKIEJ WE WROCŁAWIU




PIĘTRO: PIĘTRO 1

**M3K/1/9**

PROJEKTOWANA POW. UŻYTKOWA:  
**59,83m<sup>2</sup>**

MIESZKANIE 3 POKOJOWE Z KUCHNIĄ

POMIAR POWYKONAWCZY:

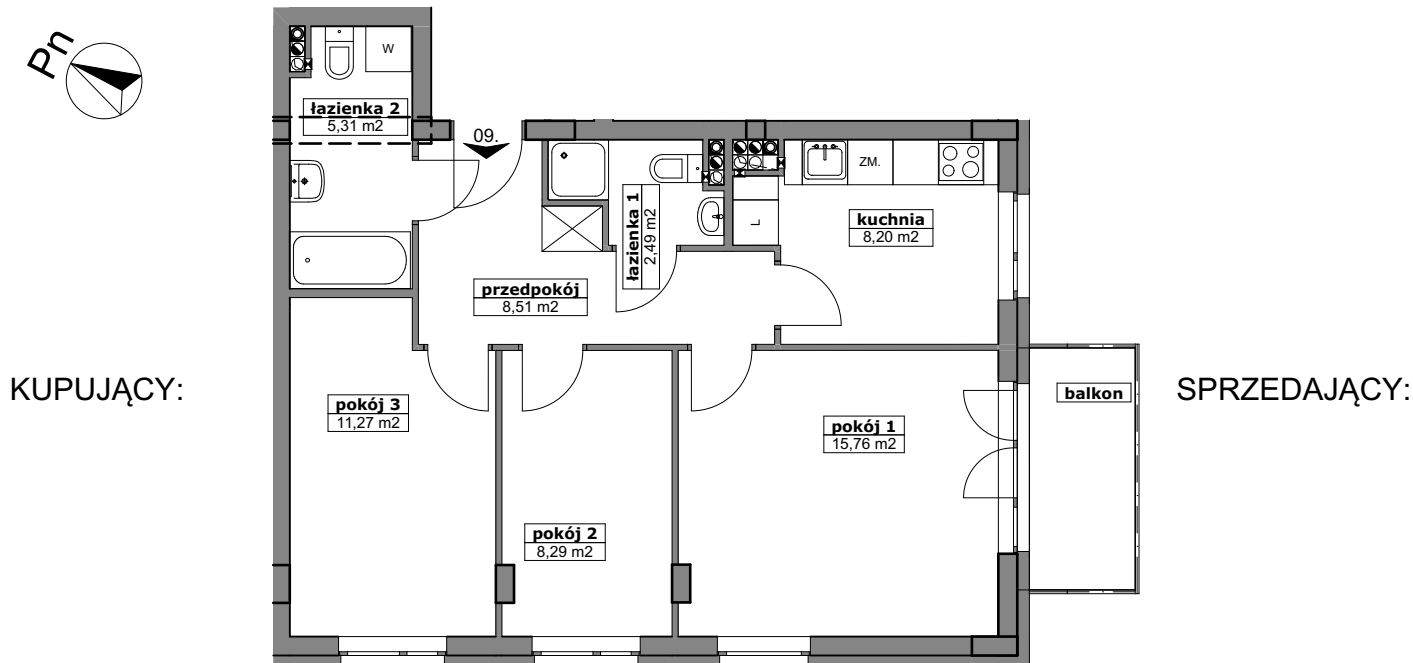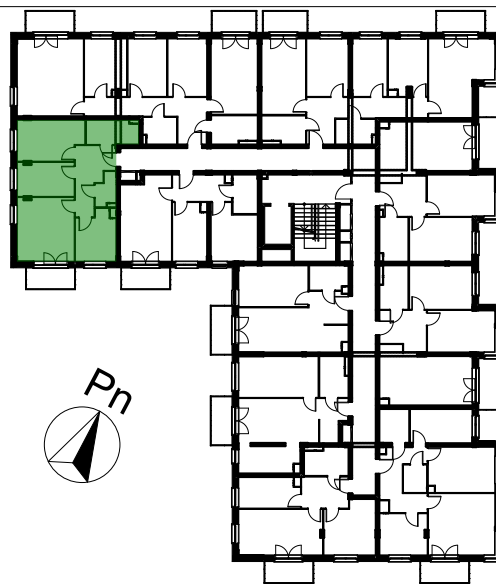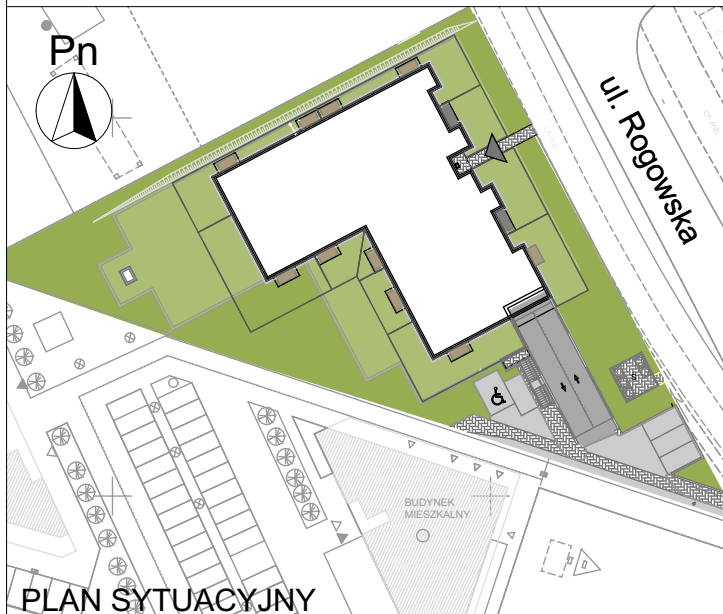

PRZEDSIĘBIORSTWO BUDOWNICTWA OGÓLNEGO

**DACH BUD**  
Spółka z o.o.

ZAŁĄCZONA METRYCZKA PRZEDSTAWIA PROJEKTOWANĄ POWIERZCHNIĘ LOKALU  
WERSJA POGLĄDOWA SPORZĄDZONA NA PODSTAWIE PROJEKTU BUDOWLANEGO

Dział Sprzedaży: ul. Komandorska 53H, 53-342 Wrocław, tel. (71) 367 68 11,  
e-mail: marketing@dachbud.com.pl, www.dachbud.com.pl