

LOKAL MIESZKALNY NR ...
W BUDYNKU PRZY UL. ROGOWSKIEJ WE WROCŁAWIU

PIĘTRO:

PARTER




M4K/0/8

PROJEKTOWANA POW. UŻYTKOWA:

89,79m²

MIESZKANIE 4 POKOJOWE Z KUCHNIĄ

POMIAR POWYKONAWCZY:

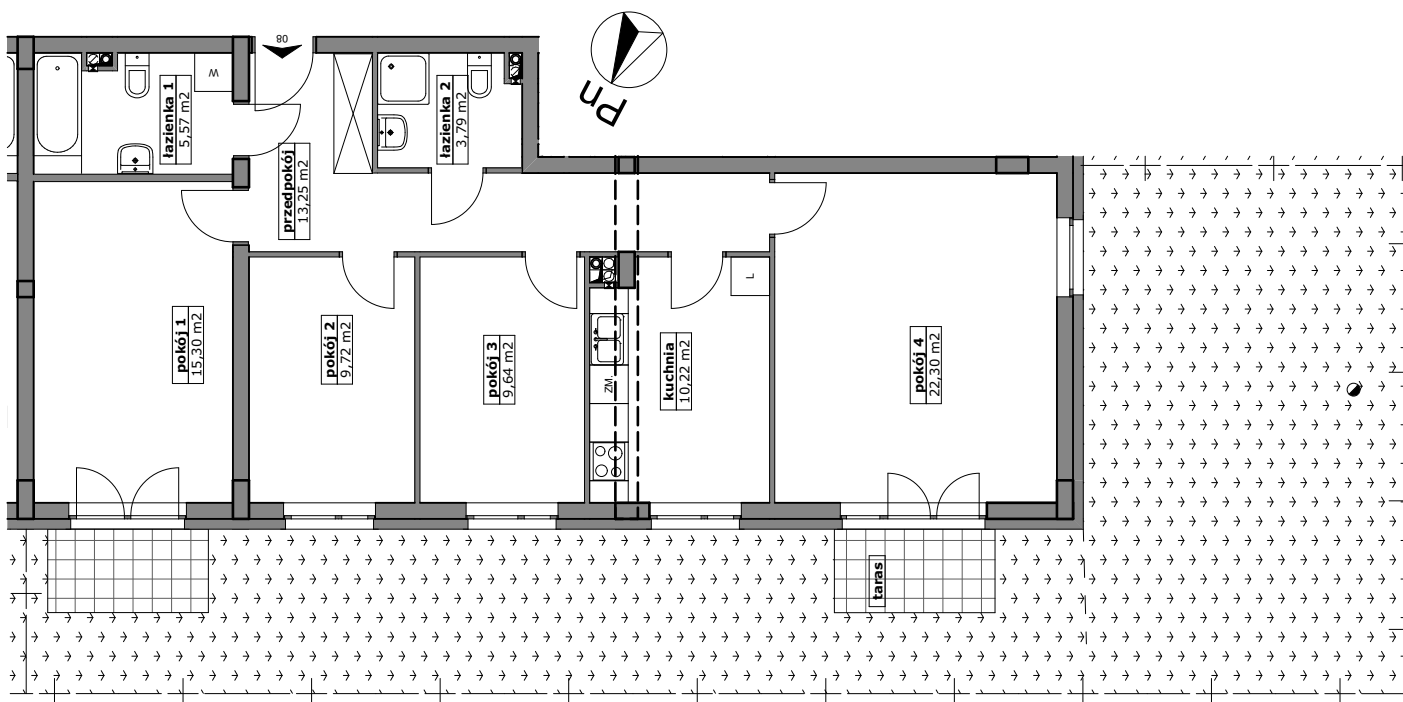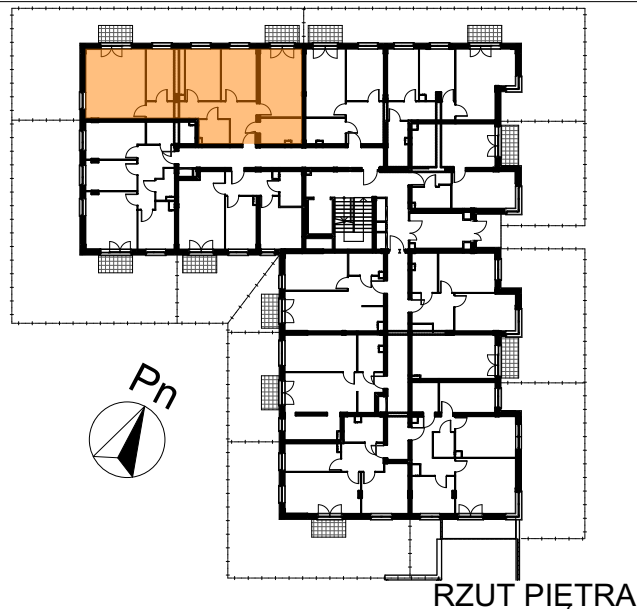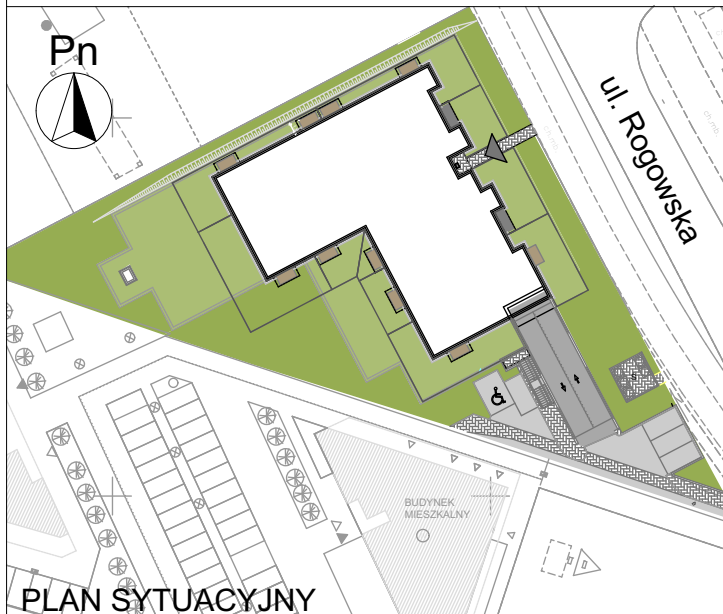

KUPUJĄCY:

SPRZEDAJĄCY:

PRZEDSIĘBIORSTWO BUDOWNICTWA OGÓLNEGO

DACH BUD[®]
Spółka z o.o.

ZAŁĄCZONA METRYCZKA PRZEDSTAWIA PROJEKTOWANĄ POWIERZCHNIĘ LOKALU
WERSJA POGLĄDOWA SPORZĄDZONA NA PODSTAWIE PROJEKTU BUDOWLANEGO

Dział Sprzedaży: ul. Komandorska 53H, 53-342 Wrocław, tel. (71) 367 68 11,
e-mail: marketing@dachbud.com.pl, www.dachbud.com.pl